


EXTRAIT CADASTRAL

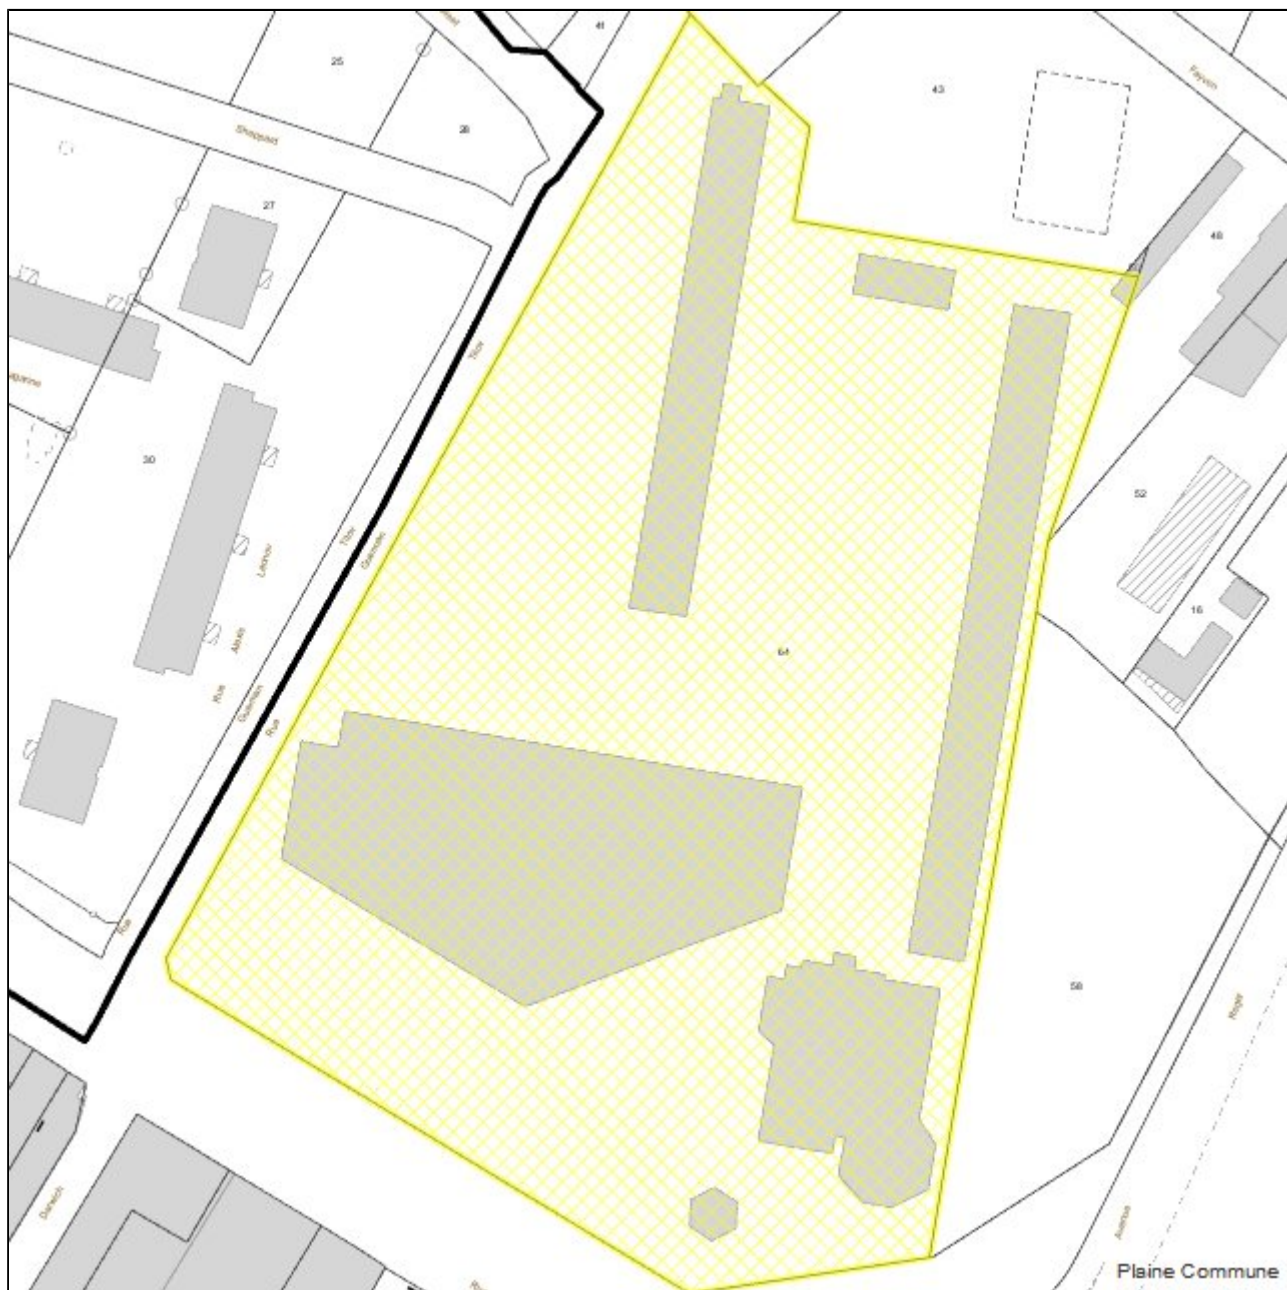

Date : 27/05/2021

Echelle : 1:1600

Parcelle		930027 AD0064
Commune	LA COURNEUVE	Le terrain est bâti : Oui
Adresse	1 RUE DE SAINT DENIS	Le terrain est dans un lotissement : Non
Surface	31167m²	
Propriétaire(s)		@00466
CABINET LECOQ (Principal)		
LES COPROPRIETAIRES DU 1 A 15 RUE DE		