


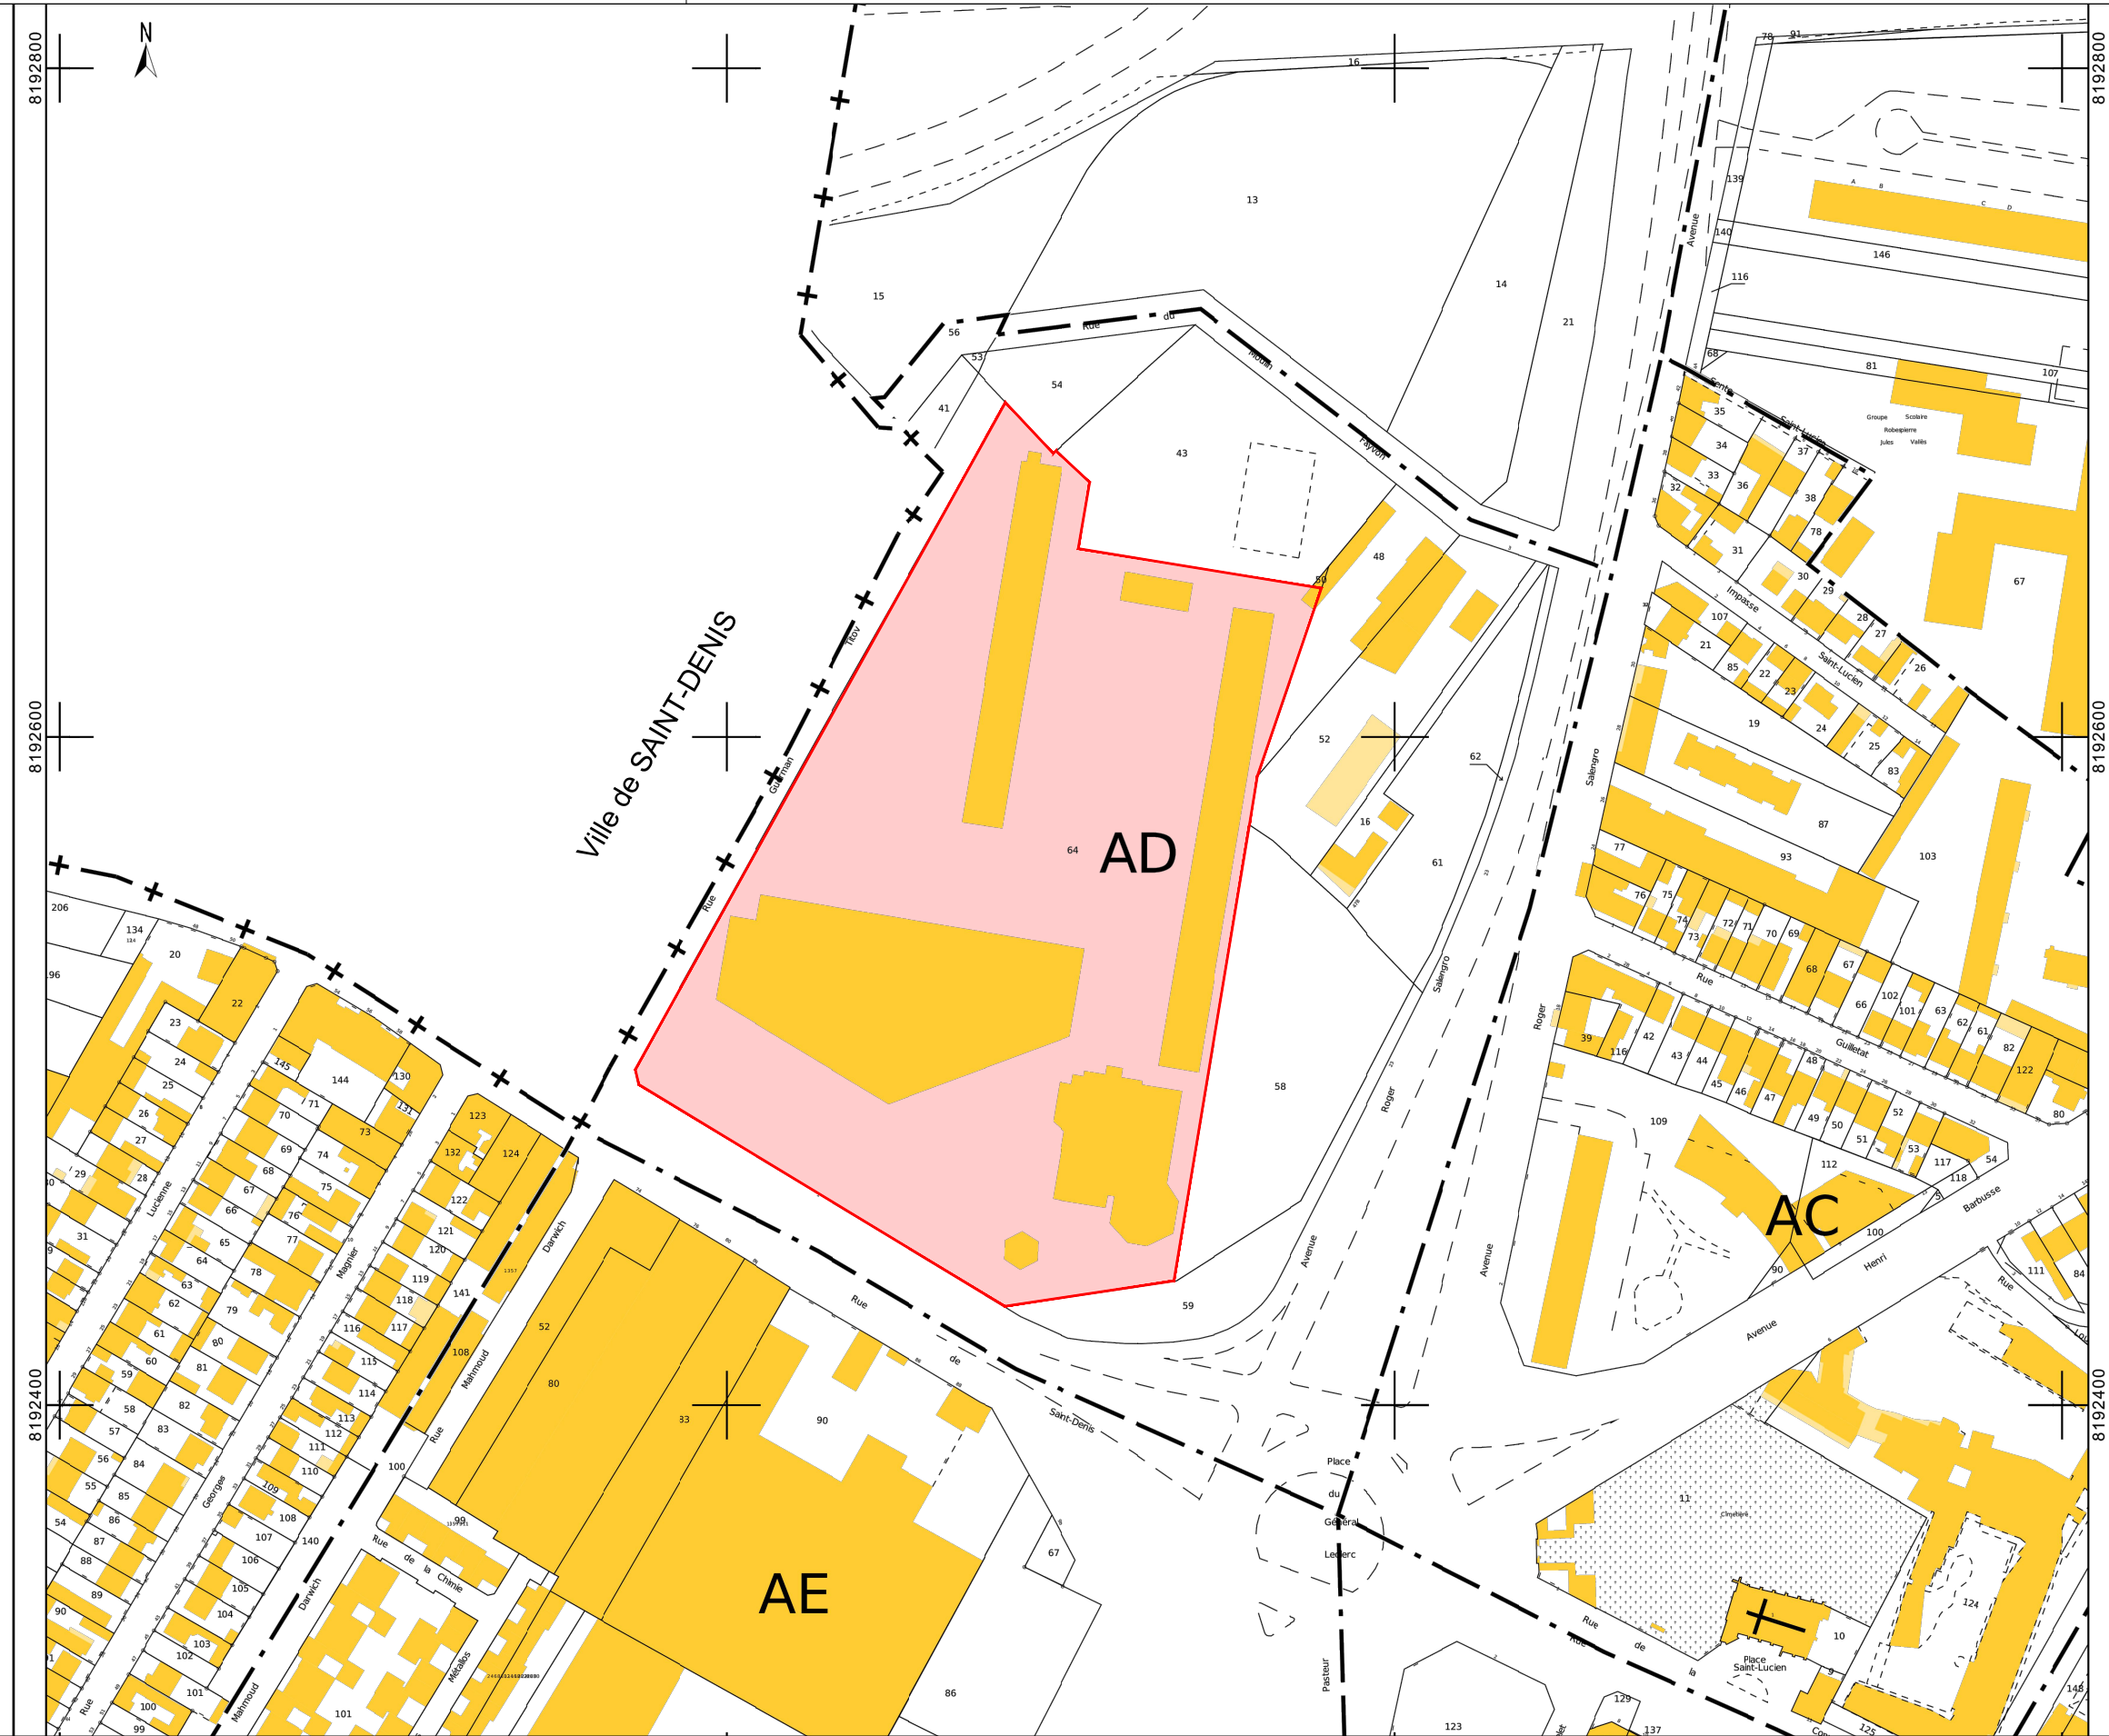

LEGENDE

Parcelle visée par l'expropriation (AD n°64)

Nota :

Ce plan ne constitue pas un plan de précision selon la nomenclature des travaux de Géomètre-Expert et ne peut être utilisé à des fins d'étude structurelle en particulier.

Plan établi d'après le fond de plan cadastral téléchargé depuis le site [www.cadastre.gouv.fr](http://www.cadastre.gouv.fr).

Les limites de propriété et les superficies ne sont pas garanties en l'absence de bornage contradictoire avec les riverains et de délimitation des propriétés des personnes publiques.

L'orientation de la flèche Nord est données à titre indicatif.

Rattachement planimétrique : système RGF93-CC49